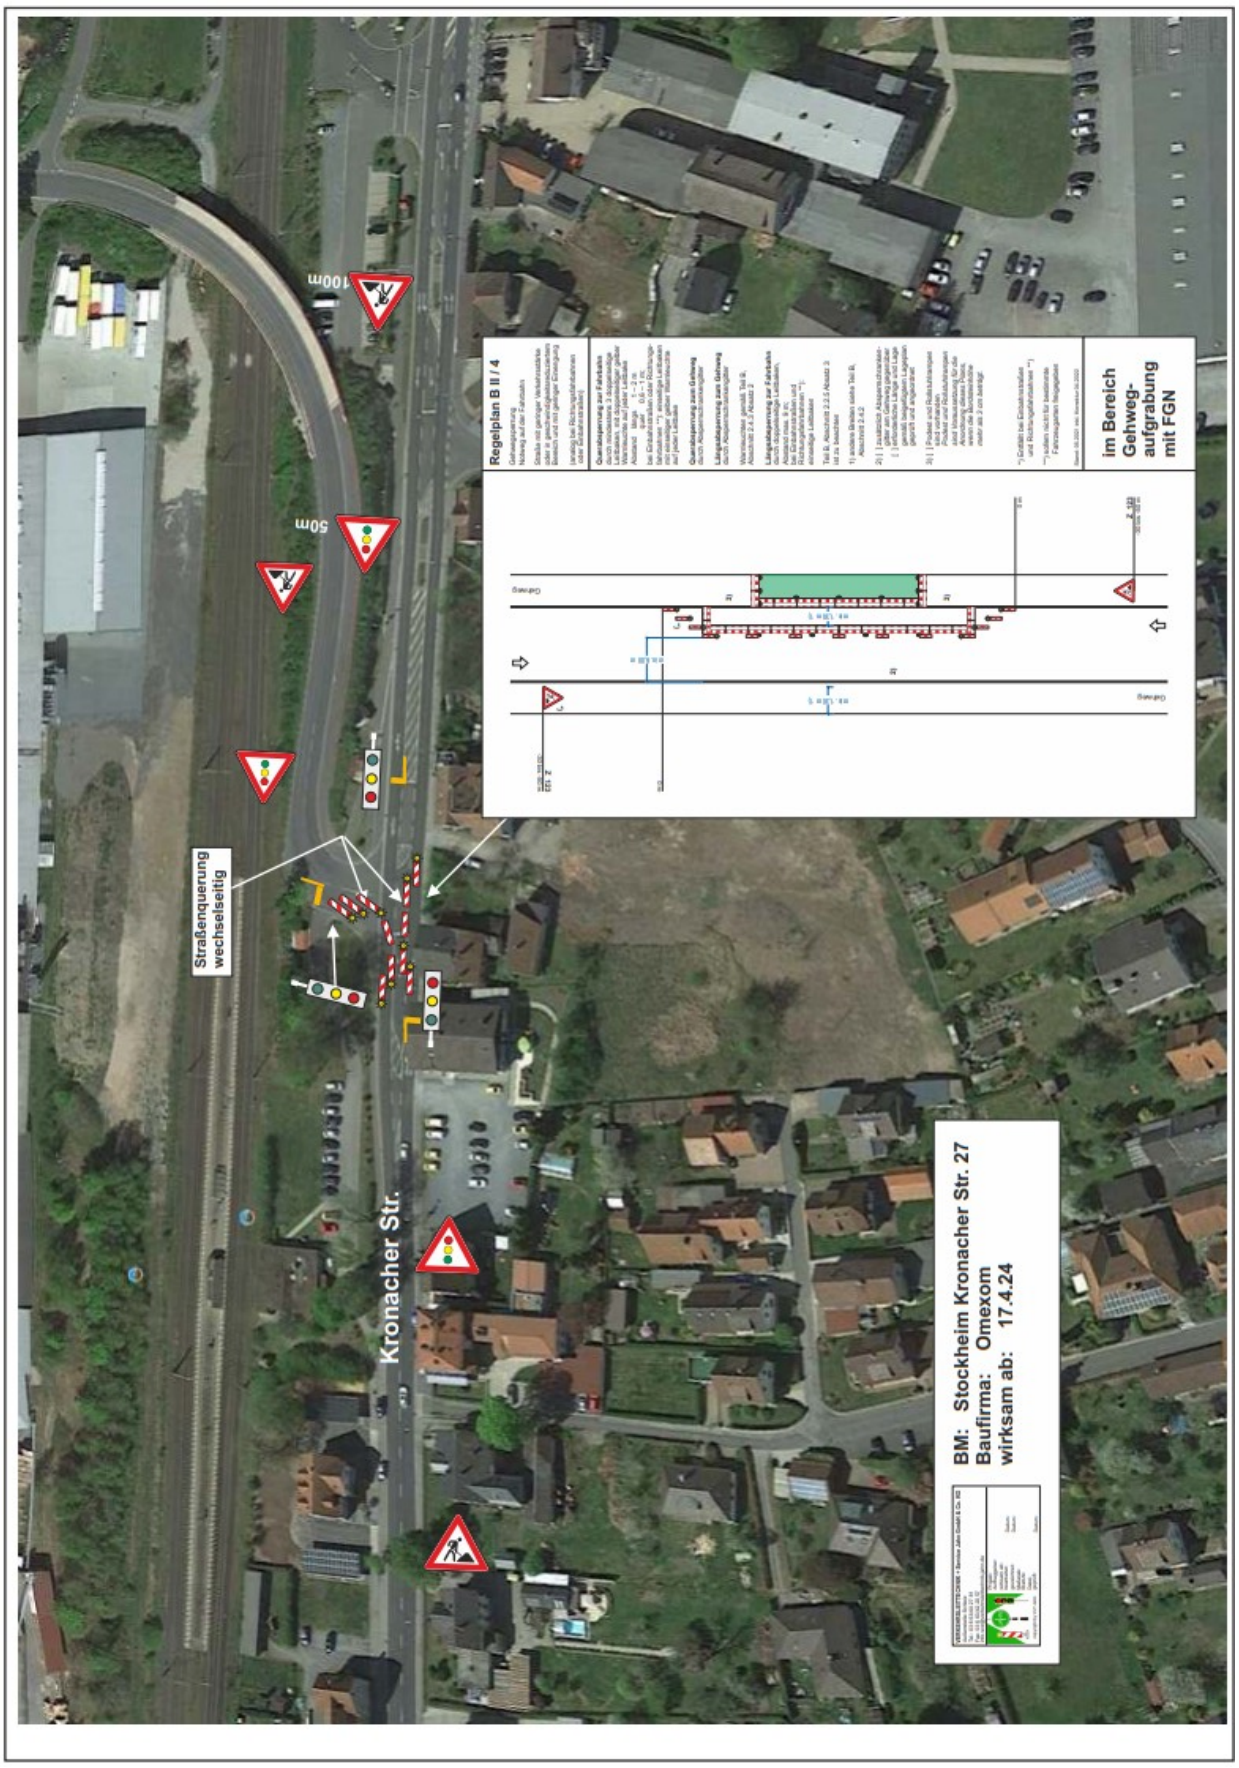
100m
50m
Straßenquerung wechselseitig
Kronacher Str.
Regelplan B III / 4
im Bereich Gehweg-aufgrabung mit FGN
BM: Stockheim Kronacher Str. 27
Baufirma: Omexom
wirksam ab: 17.4.24